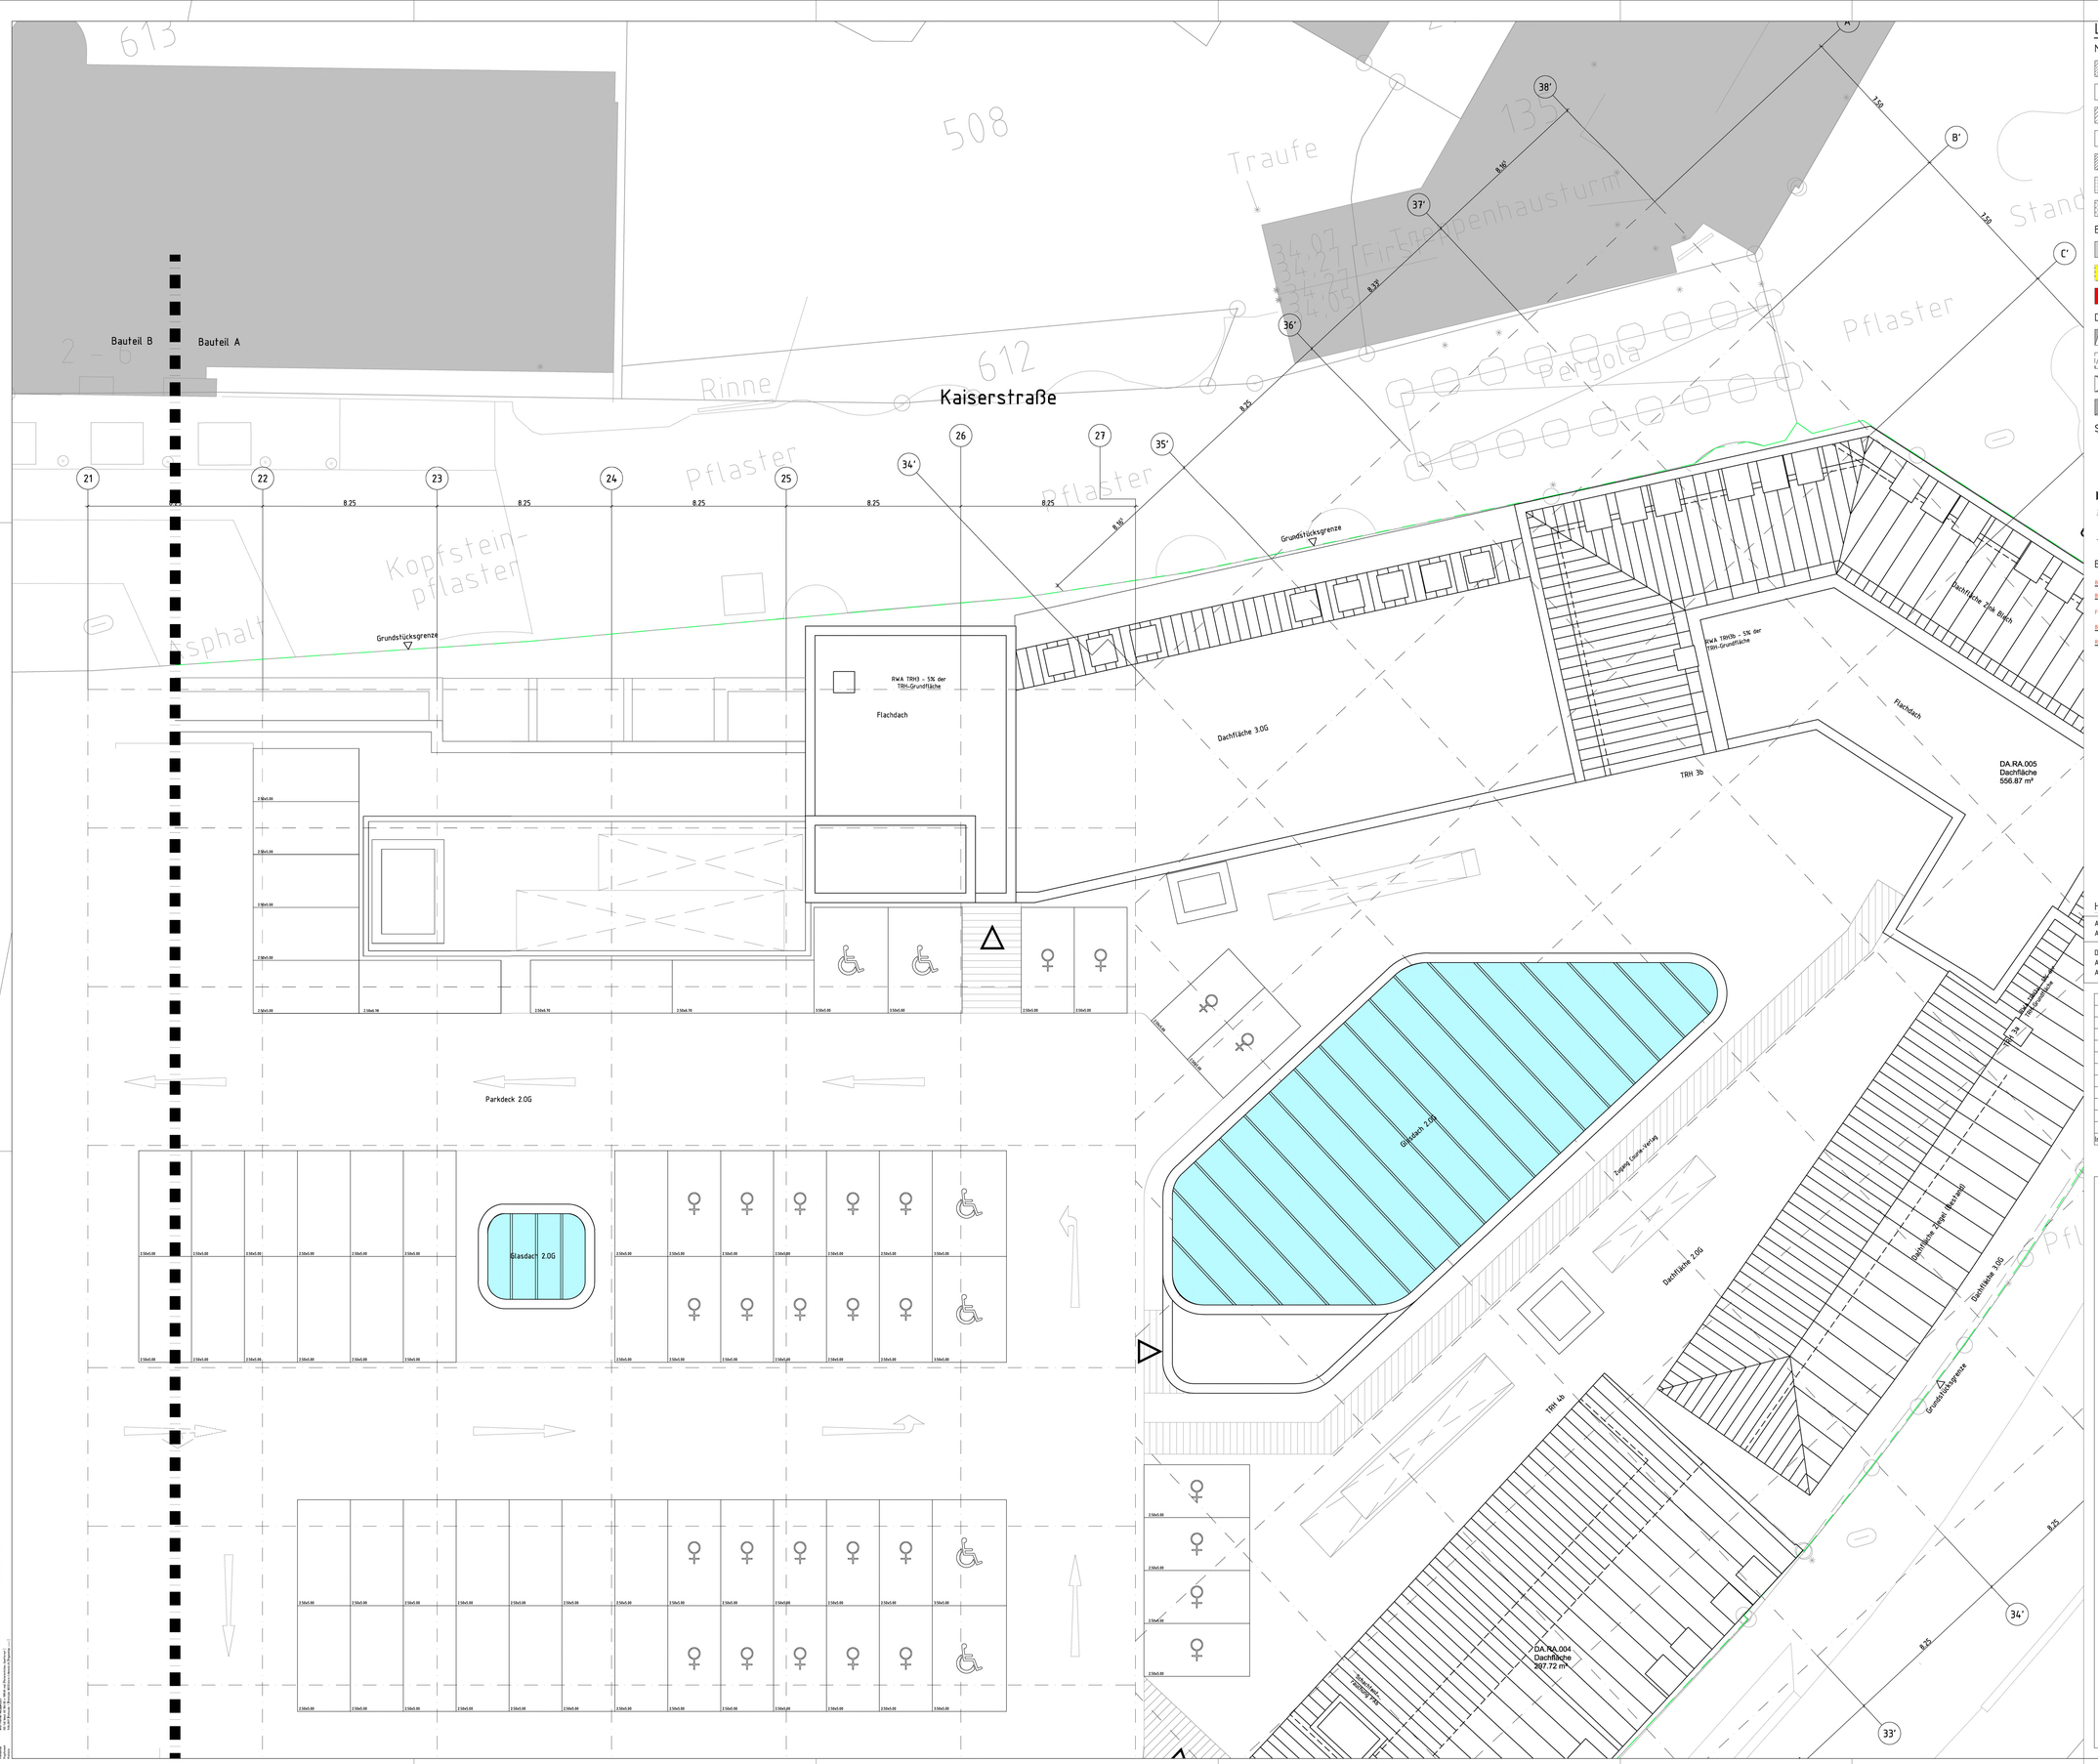

Legende

Material Allgemein

- Stahlbeton
- Porenbeton
- WU-Beton (Wasserundurchlässig)
- Gipskarton
- Mauerwerk KS
- Stahlbetonfertigteil
- Dämmung

Bestand

- Darstellung Bestand
- Abbruch
- Neubau

Durchbrüche

- BD Bodendurchbruch
- DD Deckendurchbruch
- WD Wanddurchbruch
- WA Wandaussparung

Symbole

- OKFF Oberkante Fertigfussboden
- OKRF Oberkante Rohfussboden
- UKRD Unterkante Rohdecke
- UKAD Unterkante abgehängte Decke
- Höhenversprung Rohbau bzw. Ausbau
- 2.5 % Neigung Quergefälle — Gefälle in Prozent
- +X.XXX OKFF Oberkante Fertigfussboden
- +X.XXX OKRF Oberkante Rohfussboden

Brandschutzangaben

- BW Brandwand
- BA BW Brandabschnitt F90 in Bauart von Brandwänden
- F90, F30 Brandschutzklassifizierung
- Brandschutztür Brandschutztor
- Rauchschutzvorhang Rauchschutzvorhang

Abkürzungen

ABPl	Ausbaubodenplatte	OK	Oberkante
AD	Abgehängte Decke	OKR	Oberkante roh
Ad-D	Addifirederke	RA	Rohrachse
Aufk.	Aufkantung	RH	Rohrhülse
BA	Bodenablauf	R-Aufk	Roh-Aufkantung
BD	Bodendurchbruch	RBPl	Rohbodenplatte
BM	Brandmelder	RD	Rohdecke
BS	Bodenschütz	RF	Rohfußboden
BR	Brüstung	RÖ	Rohbauöffnung
BRH	Brüstungshöhe OKFF	SLZ	Sauberlaufzone
BSK	Brandschutzkonzept	SPE	Sprinklereinspeisung
DA	Dekenaussparung	STB	Stahlbeton
DD	Deckendurchbruch	STB-D	Stahlbetondecke
DF	Dehnfuge	SWS	Senkrechter WS
EBT	Einbauteil	TSA	Torluftschleieranlage
F	Feuerlöscher	TP	Tiefpunkt
FFB	Fertigfußboden	UK	Unterkante
FT	Fertigteil	UZ	Unterzug (B/H)
FS	Fussbodenschütz	ÜZ	Überzug (B/H)
HK	Hinterkante	VK	Vorderkante
HP	Hochpunkt	WA	Wandaussparung
LH	Lichte Höhe	WD	Wanddurchbruch B/H
LWA	Löschwasserabnahme	WDä	Wärmedämmung
LWE	Löschwassereinspeis.	WDVS	Wärmedämm-verbundsystem
KBZ	Kernbohrzone	WH	Wandhydrant
MP	Mittelpunkt	WS	Wandschütz
MW	Mauerwerk	ZD	Zwischendecke
NHN	Normalhöhe Null		

Grenzlinien

- Mietgrenze
- Grundstücksgrenze
- Baugrenze
- Baulinie
- Neubau / Bestand
- Schnittführung A – A

Revisionswolken

- Änderung
- Klärungsbedarf

Türbezeichnung

T30	Brandschutzklassifizierung Türen
RS	Rauchschutztür
RD	Rauchdicht
Tnb	Selbstschließende Tür aus nichtbrennbaren Stoffen
DS	Dicht- und selbstschließende Tür
DT	Dicht schließend

Türstempel

T30 RS
01.5H.025.17
Brandschutz
Tür Nr. (Ebene, Raumart, Raum Nr., Tür Nr.)
Türanlagen

Türangaben

---	keine Angaben
NA	Notausgang

Türschnittstelle

SD/-	Automatik- Schiebetür, Bewegungsmelder beidseitig, Notfalltaster Tür-Auf
SP/-	Automatik- Schiebetür, Taster Tür beidseitig
DD/-	Tür mit Fensterleitanlage, Rauchmelder, Türschließ-Auslösetaster
PM/-	Automatiktür, Tür-Taster (Mall), Bewegungsmelder (Flur)
PP/-	Automatiktür, Tür-Taster beidseitig
MM/-	Automatiktür, Bewegungsmelder beidseitig
PE/-	Personaleingang, Kartenleser
PF/-	Personal Funktionsräume, Kartenleser

Elektroanschluß Tür

--/A	AV-Anschluß
--/B	AV- und BMA-Anschluß
--/S	SV-Anschluß
--/F	SV- und BMA-Anschluß

Raumstempel

XX.XX.XXX	RaumNr. (Ebene, Raumart, RaumNr.)
XXXX	Raumbezeichnung
FL:xxxxxm²	Robau m²

Hinweise:

ALLE HÖHENANGABEN IM GRUNDRISS SIND AUF OKFF BEZOGEN!
ALLE TÜRHÖHEN UND BRÜSTUNGSHÖHEN AB OKFF, WENN NICHT ANDERS ANGEGEBEN!

DIESER PLAN IST NUR IN VERBINDUNG MIT DEN STATIKPLÄNEN UND SÄMTLICHEN ZUGEHÖRIGEN AUSFÜHRUNGS- UND DETAILPLÄNEN VON WEITEREN AN DER PLANUNG BETEILIGTEN, AUSFÜHRENDEN FIRMEN SOWIE FACHINGENIEUREN! GÜLTIG.

Index	Änderung/Revision	Phase	Datum	Gez.

Projekt-Nr_Teilprojekt-Nr_Phase_Ersteller_Bauteil_Darstellung_Ebene_Inhalt_Freitext_Index_Status
0000_00_p3_eadx_000_fp_vr__ar__Dachaufsicht-M100_aa0_o

Shopping | Office | Traffic | Industries

ECE Projektmanagement G.m.b.H. & Co. KG
Postfach 65 06 40, 22366 Hamburg
Telefon +49 (0) 40 60606-0
www.ece.com

Projekt/Project Title

Referenzplan LP03

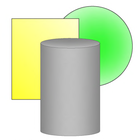

EG = ±0.00m = xxx.xxm ü. NHN

Bauherr/Owner

Heegbarg 30, 22391 Hamburg
Vertreten durch/Represented by
General planning
ECE Projektmanagement G.m.b.H & Co. KG
Heegbarg 30, 22391 Hamburg

Architekten/Architects

Dipl.-Ing. Architekt Markus Schedensack

Heegbarg 30, 22391 Hamburg
Telefon +49 (0)40 60606-0
E-Mail architecture@ece.com

Darstellung/Layout

ENTWURFSPLANUNG LP03

GRUNDRISS- DACHAUFSICHT

PLAN NR.1005

Gez./Drawn	Blattformat/Format	Maßstab/Scale	Datum/Date of issue
eadx	841x1189	1:100	10.04.2017

Projekt-Nr_Teilprojekt-Nr_Phase_Ersteller_Bauteil_Darstellung_Ebene_Inhalt_Freitext_Index_Status
0000_00_p3_eadx_000_fp_vr__ar__Dachaufsicht-M100_aa0_o