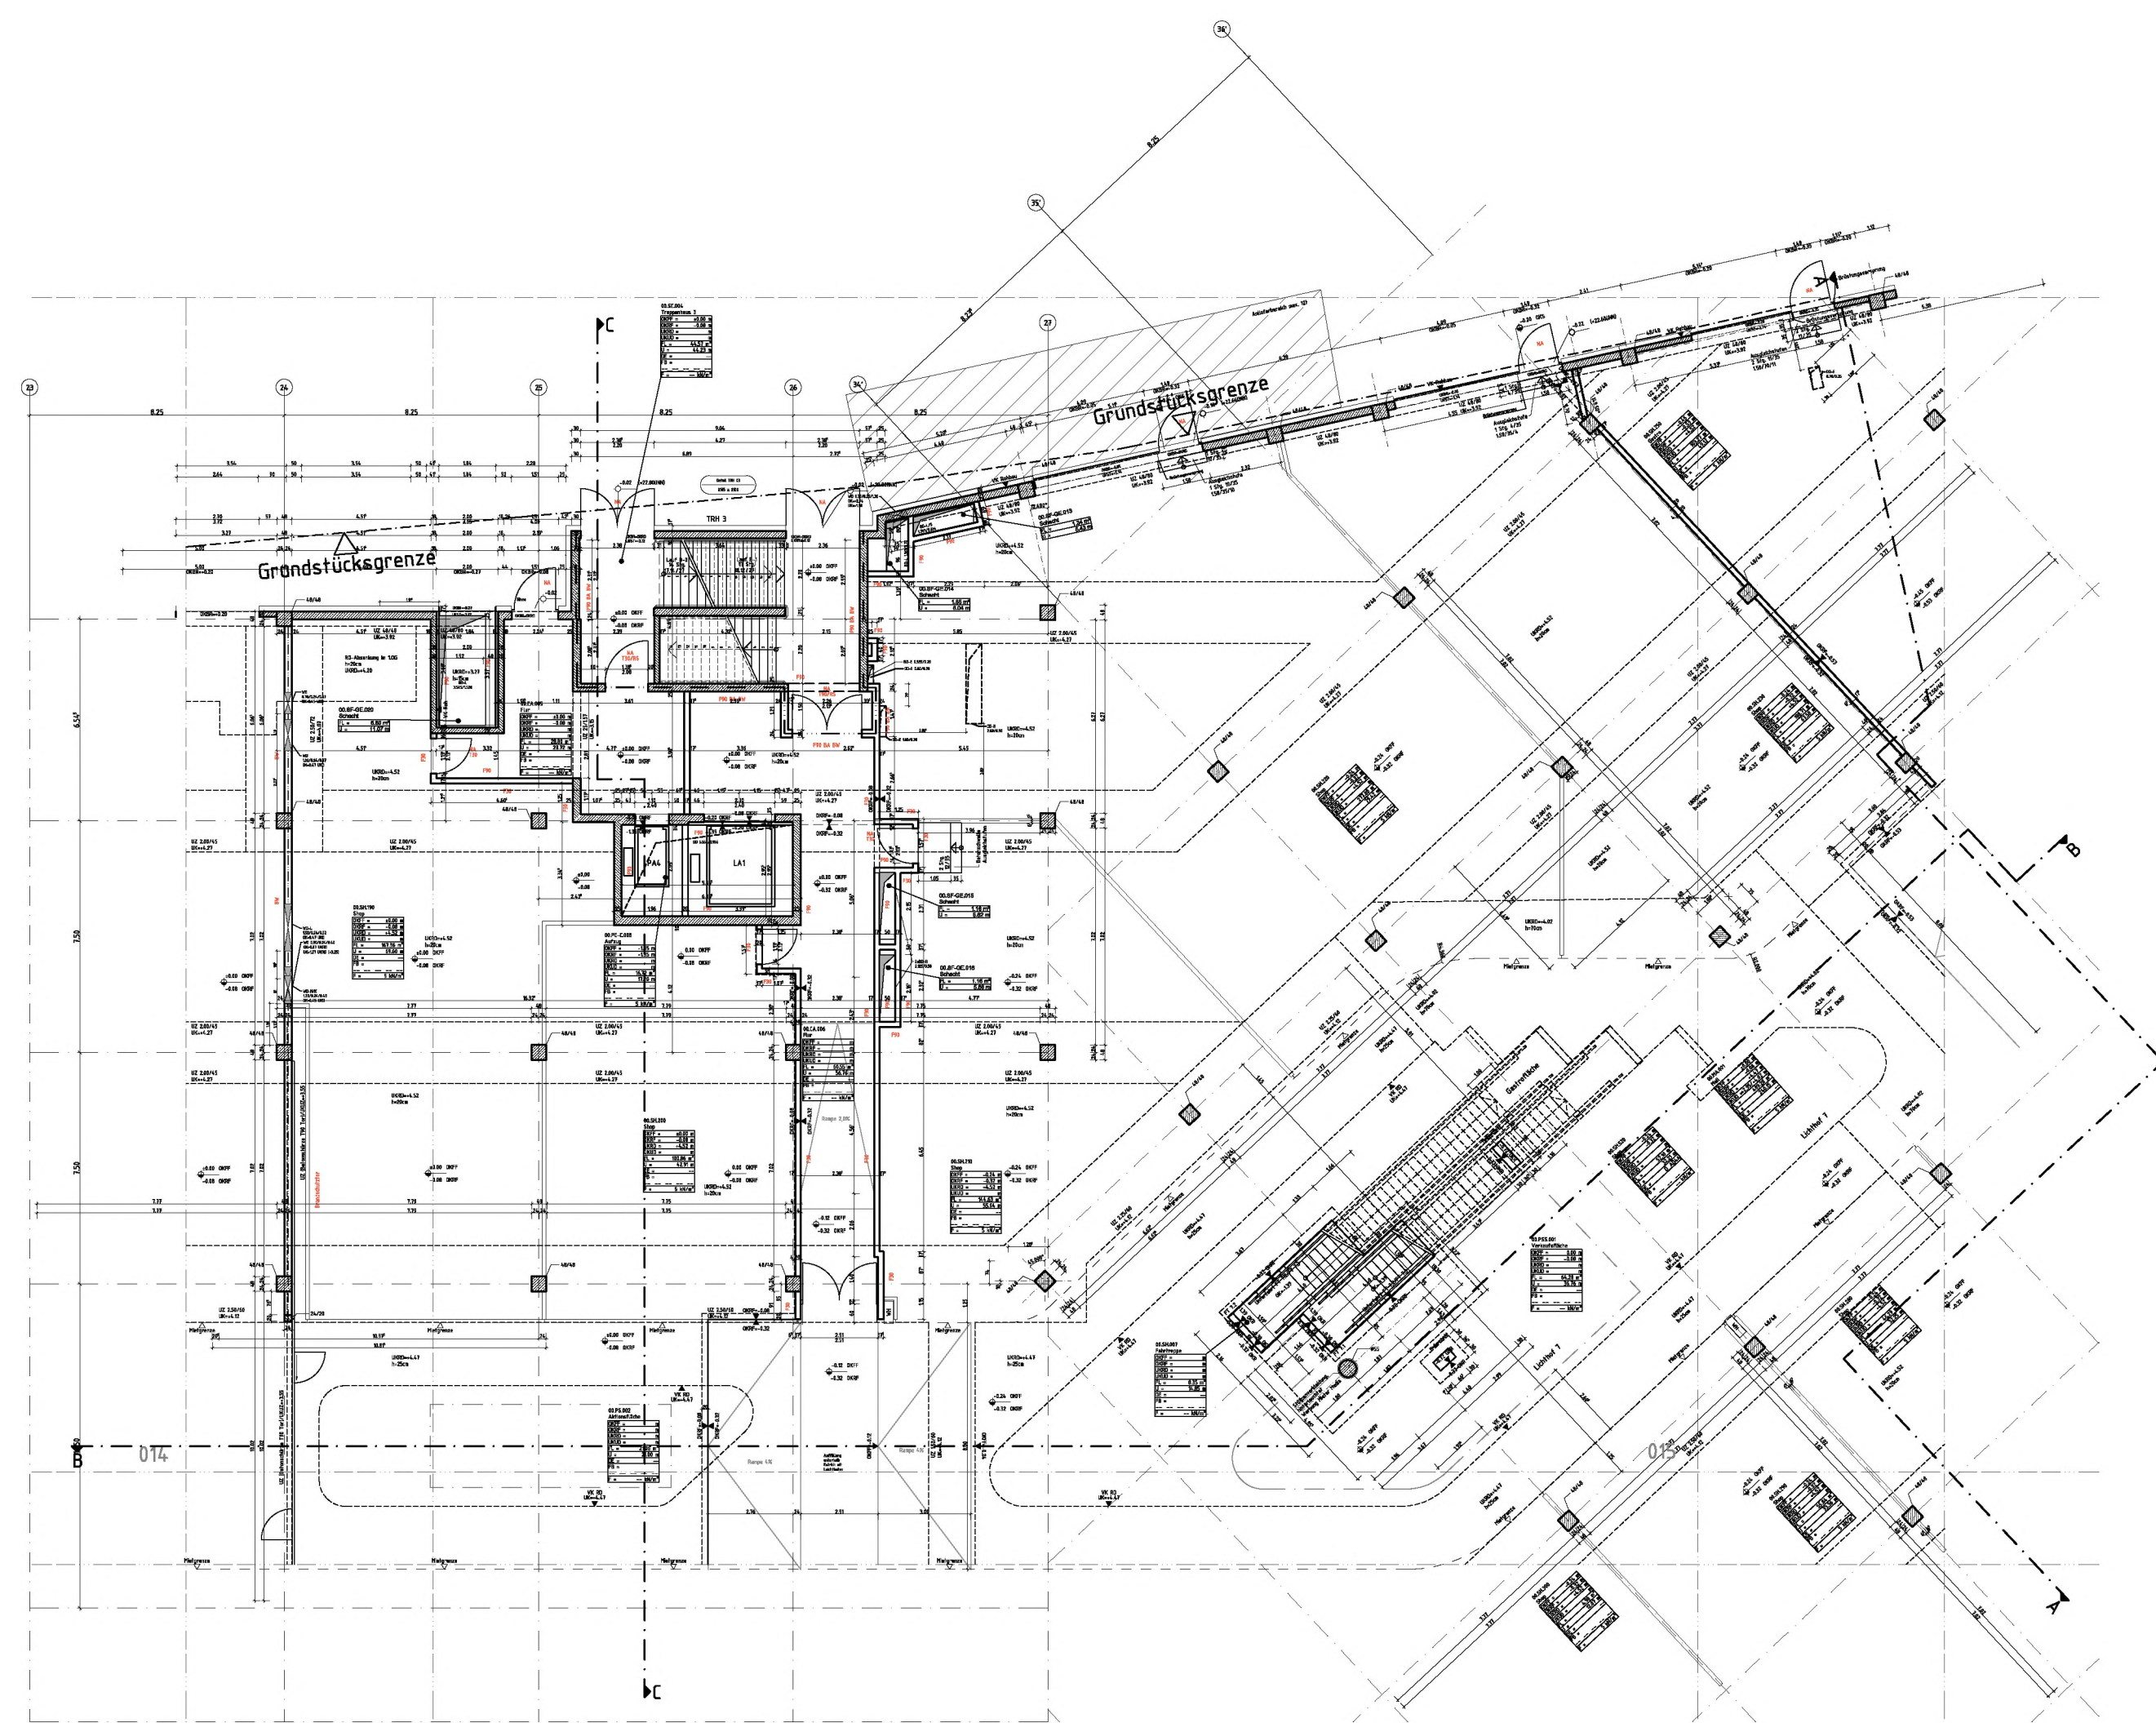


[illegible]

Bemerkungen					
• Alle relevanten Maße sind zur Ausführung vor Ort zu prüfen.					
• Maßgebende Maße sind dem AG unverzüglich mitzuteilen und mit den Architekten abzustimmen!					
• Dieser Plan ist nur in Verbindung mit den Stahlpfeilen und sämtlichen zugehörigen Ausführungs- und Detailplänen des Architekten und der Fachplanung gültig!					
• Alle Stützen sind, wenn möglich nicht anders angegeben, mittig der Achsen geplant.					
• Wände, wenn möglich nicht anders angegeben sind an der Achse oder achsenförmig.					
• Alle Beton- und Mauerwerkswände, falls nicht anders gekennzeichnet, stehen auf dem Rußfußboden.					
• Sämtliche Durchdrüche sind nach vorheriger Freigabe durch die TGA					
gemäß den brandschutztechnischen Klassifizierungen zu verschließen.					
• Die Durchdrüche in Aufzugschächten sind nach Montage entsprechender Brandschutzanforderungen zu erschließen!					
• Schachtabgänge und zugehörige Aussparungen im Bereich Aufzüge freigenagelt auf der Entwurfsplanung der ECE.					
• Schachtabbaueinfachfensterchen in den Aufzugschächten sind in den Schachtplänen bzw. der Planung des Aufzugsstellers zu entnehmen.					
• Schachtaufzüge nach DIN 4102-5, DIN 9050 und DIN 9051.					
• Alle GK-Wände, falls nicht anders gekennzeichnet, stehen auf dem Estrich.					
• Anschlüsse von Wänden mit Brandschutz- und Schallschutzanforderungen sind in der gleichen Klassifizierung wie die Wand selbst auszubilden.					
• Die Ausführung der Türen und Tore erfolgt gemäß Türliste und Detailplanung!					
• Alle Tür- und Fensterhöhen in der Fassade sind ab OK Rußfußboden oder OK Brüstung angegeben!					
• Alle Innenhöhen sind ab OK Fertigfußboden angegeben!					
• Die Freigabe der endgültigen Lage der Pfeilerinnenwände erfolgt erst nach Freigabe der Pfeilerachse!					
• Fassadenansichten sind nichtrichtig dargestellt, Ausführung nach Planung Außenanlagen, Erhebungsanpassungen nach Fachplanung.					
• Alle Anlagen außerhalb des Gebäudes, insbesondere Höhenangaben sind nur in Verbindung mit der Außenanlagenplanung gültig!					
ECE PROJEKTMANAGEMENT - PLANFREIGABE					
PLANUNGSKOORDINATOR:			TGA-KOORDINATOR:		
WEITERE PLANER					
(Grundlage) e.g. MEP (z.B. AP TA GFA)					
Project-Nr.,Tagplan-Nr.,Phase,Freilege,Beauftragter,Standort,Projekt_Zyklus,Status					
nmm,nr,xx_xxx_xxx,xx_xxx_xxx,xx_xxx_xxx,xx_xxx_xxx					
(Grundlage) e.g. MEP (z.B. AP TA GFA)					
Project-Nr.,Tagplan-Nr.,Phase,Freilege,Beauftragter,Standort,Projekt_Zyklus,Status					
nmm,nr,xx_xxx_xxx,xx_xxx_xxx,xx_xxx_xxx,xx_xxx_xxx					
Index	Änderung/Revision		Phase	Datum	Gez.

Shipping | Office | Traffic | Industries

ECE
Engineering & Construction Experts

ECE Projektmanagement GmbH & Co. KG
Postfach 65 06 40, 22366 Hamburg
Telefon +49 (0) 40 66066-0
www.ece.com

Projekt/Project Title

Referenzplan LP05-W1

EG = ±0.00m = xxx.xxm ü. NNH

Bauherr/Owner

Masterplanung LP5 - W1
Heegbarg 30, 22391 Hamburg
Vertreten durch/Represented by
Generalplanung
XXX
XXX, 22391 Hamburg

Architekten/Architects

Dipl.-Ing. Architekt Markus Schedensack

Heegbarg 30, 22391 Hamburg
Telefon +49 (0)40 66066-0
E-Mail architecture@ece.com

Darstellung/Aspect

AUSFÜHRUNGSPLANUNG W1

GRUNDRISS ERDGESCHOSS ÜBERSICHT

PLAN NR. 1100

Ges./Drawn	Blattformat/Format	Maßstab/Scale	Datum/Date of issue
eadx	A0	1:200	18.04.2017

Project Nr.: Telegraf-aa_Plan_Finisher_Schule_Schulung_Sonne_inhalt_Finisher_Schule_Schule

Project No.: 05_ead_Plan_Finisher_Schule_Schulung_Sonne_inhalt_Finisher_Schule_Schule

Project No.: 05_ead_Plan_Finisher_Schule_Schulung_Sonne_inhalt_Finisher_Schule_Schule