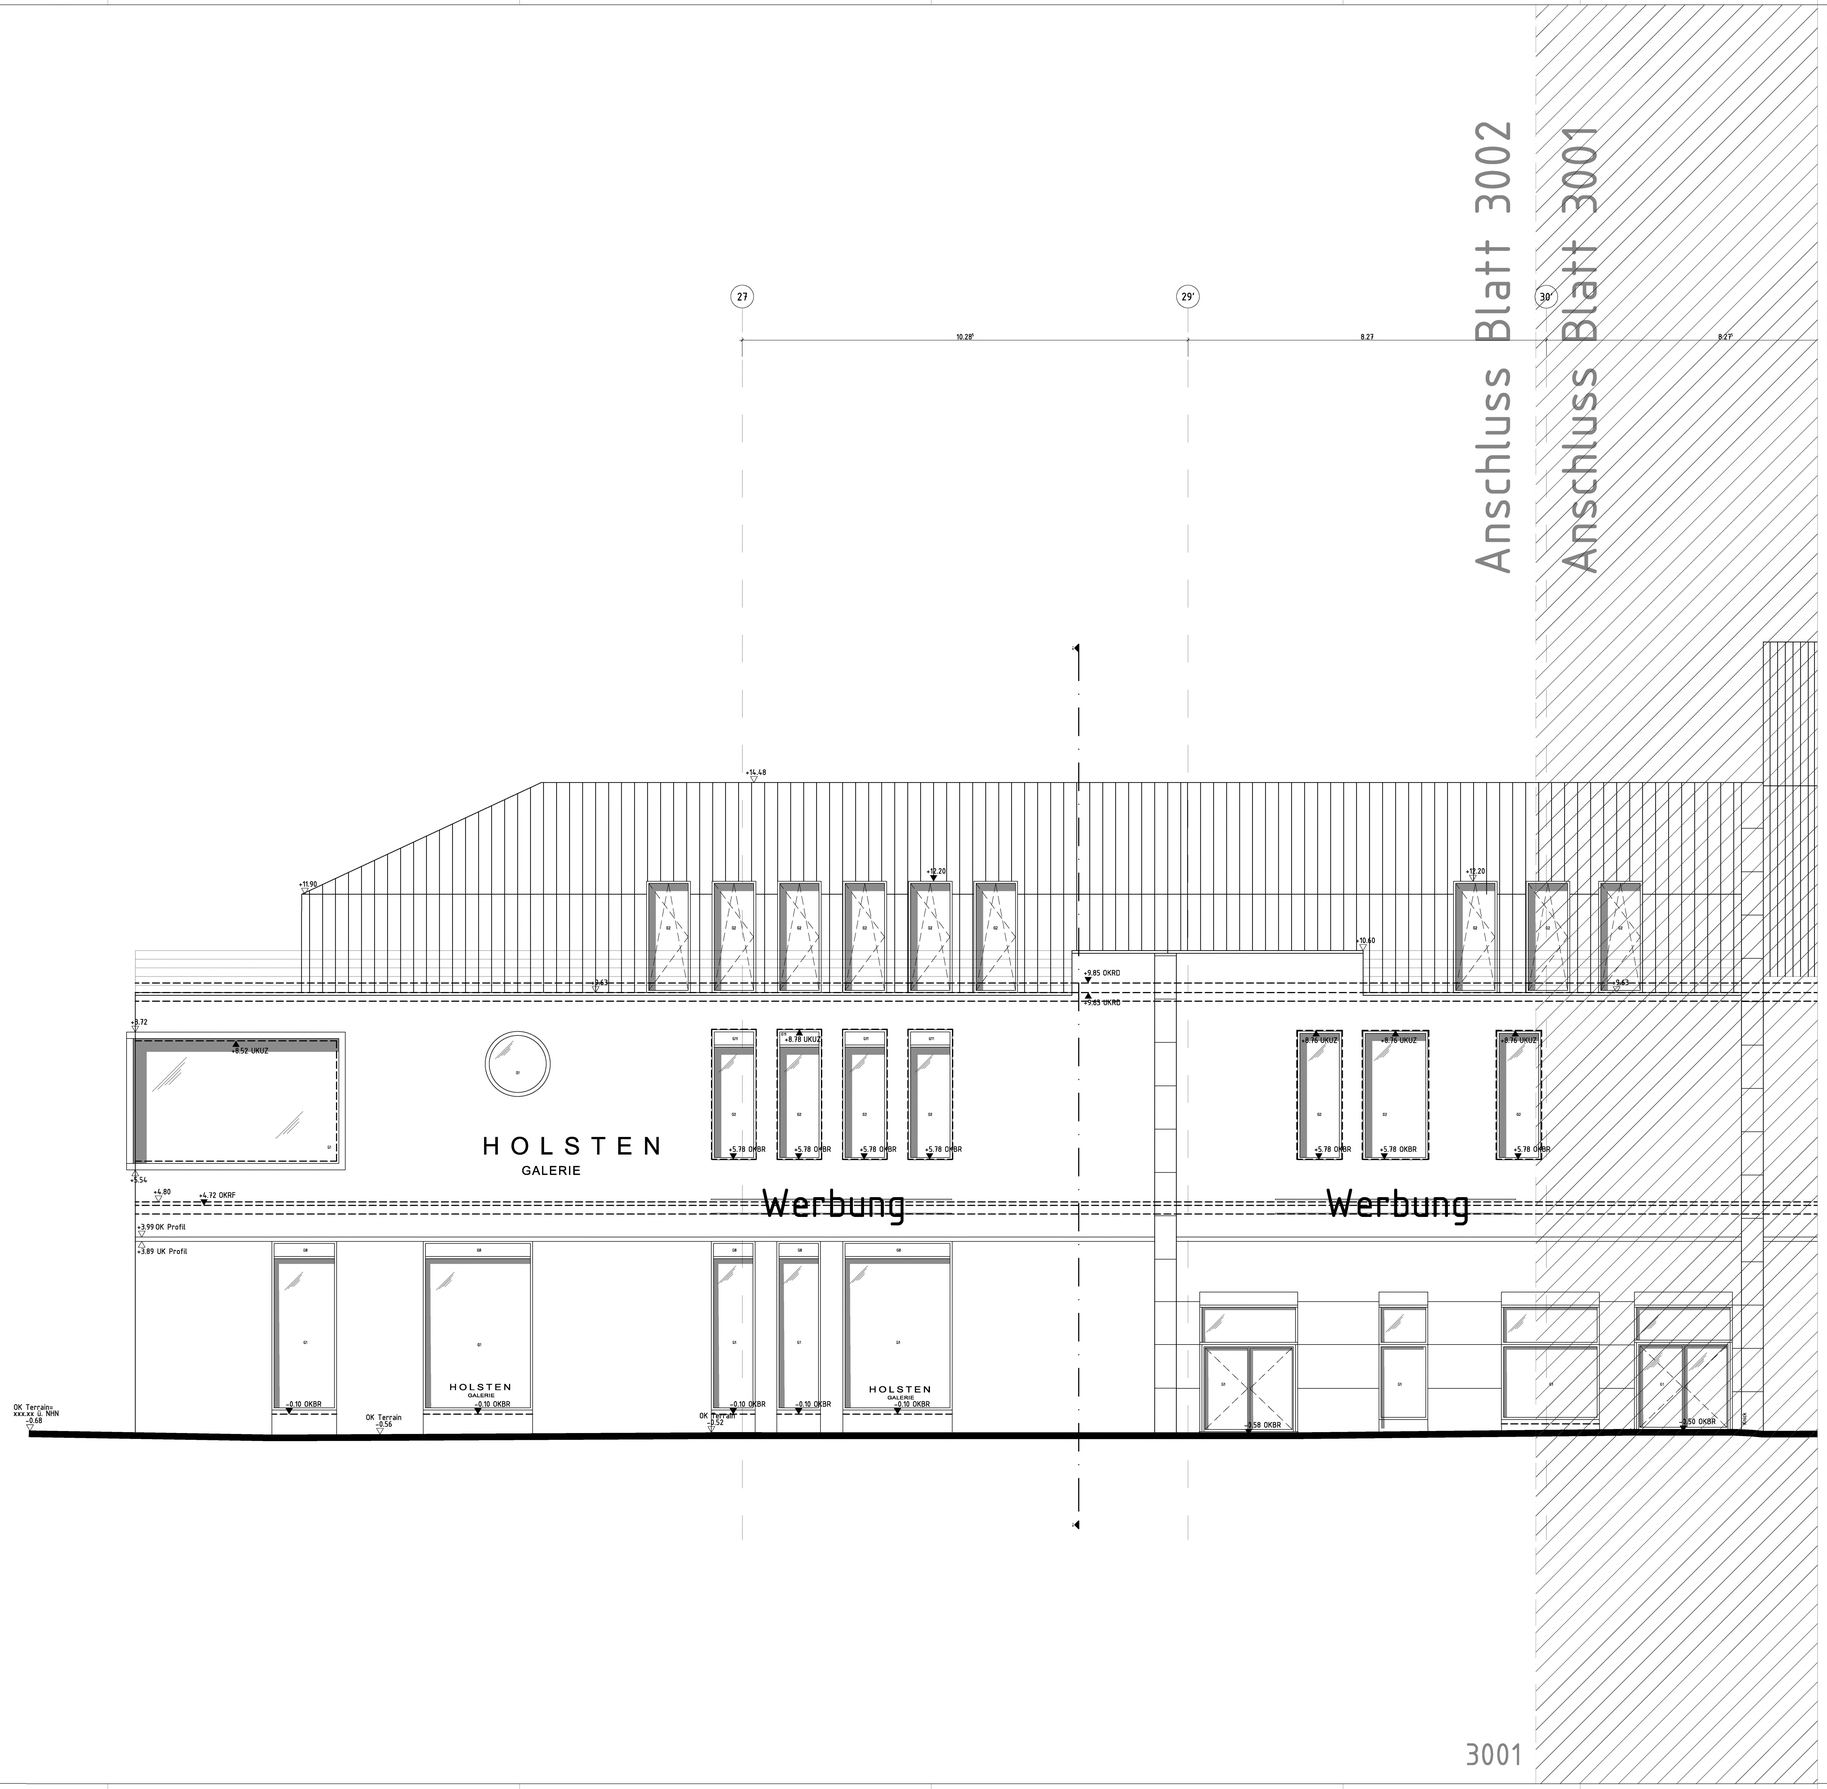

Legende

Material Fassade

- Projekspezifische Angaben z.B.: Putz auf WDVS
- Projekspezifische Angaben
- Projekspezifische Angaben
- Projekspezifische Angaben
- Projekspezifische Angaben
- Projekspezifische Angaben
- Projekspezifische Angaben
- Projekspezifische Angaben
- Projekspezifische Angaben
- Projekspezifische Angaben
- Projekspezifische Angaben
- Projekspezifische Angaben
- Projekspezifische Angaben

Glasqualitäten

G1	2-Scheiben Isolierglas
G2	2-Scheiben Isolierglas, hinterlackiert gem. Angabe
G3	2-Scheiben Isolierglas, F30 Qualität
G4	2-Scheiben Isolierglas, F30 Qualität, hinterlackiert gem Angabe
G5	2-Scheiben Isolierglas, foliert gem. Druckvorlage
G6	Sonnenschutzverglasung, g=+0,40, TL ca. 70%
G7	Sonnenschutzverglasung mit innenliegendem Sonnenschutz
G8	Sonnenschutzverglasung, g=+0,40, TL ca. 70%, foliert gem. Druckvorlage
G9	Projektspezifische Angaben
G10	Projektspezifische Angaben

Abkürzungen

ABPl	Ausbaubodenplatte	OK	Oberkante
AD	Abgehängte Decke	OKR	Oberkante roh
Ad-D	Addfirdecke	RA	RohracHse
Aufk.	Aufkanhung	RH	Rohrhülse
BA	Bodenablauf	R-Aufk	Roh-Aufkanhung
BD	Bodendurchbruch	RBPl	Rohbodenplatte
BM	Brandmelder	RD	Rohdecke
BS	Bodenschiltz	RF	Rohfußboden
BR	Brüstung	RÖ	Rohbauöffnung
BRH	Brüstungshöhe OKFF	SLZ	Sauberlaufzone
BSK	Brandschutzkonzept	SPE	Sprinklereinspeisung
DA	Dekenaussparung	STB	Stahlbeton
DD	Deckendurchbruch	STB-D	Stahlbetondecke
DF	Dehnfuge	SWS	Senkrechter WS
EBT	Einbauteil	TSA	Torluftschleieranlage
F	Feuerlöscher	TP	Tiefpunkt
FFB	Fertigfußboden	UK	Unterkante
FT	Fertigteil	UZ	Unterzug (B/H)
FS	Fussbodenschiltz	ÜZ	Überzug (B/H)
HK	Hinterkante	VK	Vorderkante
HP	Hochpunkt	WA	Wandaussparung
LH	Lichte Höhe	WD	Wanddurchbruch B/H
LWA	Löschwasserabnahme	WDä	Wärmedämmung
LWE	Löschwassereinspeis.	WDVS	Wärmedämm-verbundsystem
KBZ	Kernbohrzone	WH	Wandhydrant
MP	Mittelpunkt	WS	Wandschiltz
MW	Mauerwerk	ZD	Zwischendecke
NHN	Normalhöhe Null		
OKT	OK Terrain		

Grenzlinien

Mietgrenze

Grundstücksgrenze

Baugrenze

Baulinie

Neubau

Bestand

Revisionswolken

Änderung

Klärungsbedarf

Schnittführung A — A

Symbole

OKFF	Oberkante Fertigfussboden
OKRF	Oberkante Rohfussboden
UKRD	Unterkante Rohdecke
UKAD	Unterkante abgehängte Decke
	Höhenversprung Rohbau bzw. Ausbau
2,5 % Neigung Zusatzinfo	Gefälle in Prozent
+X.XXX	OKFF Oberkante Fertigfussboden
+X.XXX	OKRF Oberkante Rohfussboden
+X.XXX	OKT Oberkante Terrain

Index	Änderung/Revision	Phase	Datum	Gez.

Projekt-Nr_Teilprojekt-Nr_Phase_Ersteller_Bauteil_Darstellung_Ebene_Inhalt_Freitext_Index_Status
0000_00_p5_eadx_000_vw_xx_ar_3001-AmTeich_aa0

Shopping | Office | Traffic | Industries

ECE Projektmanagement G.m.b.H. & Co. KG
Postfach 65 06 40, 22366 Hamburg
Telefon +49 (0) 40 60606-0
www.ece.com

Projekt/Project Title

Referenzplan LP05-WP1

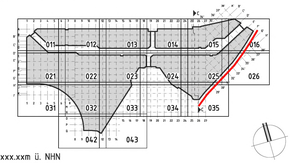

EG = ±0.00m = xxx.xxm ü. NHN

Bauherr/Owner

Masterplanung LP5 - WP1
Heegbarg 30, 22391 Hamburg

Vertreten durch/Represented by

Generalplanung
XXX
XXX, 22391 Hamburg

Architekten/Architects

Dipl.-Ing. Architekt Markus Schedensack

Heegbarg 30, 22391 Hamburg
Telefon +49 (0)40 60606-0
E-Mail architecture@ece.com

Darstellung/Layout

AUSFÜHRUNGSPLANUNG WP1

TEILANSICHT AM TEICH + HIMMELSRICHTUNG

BLATT NR. 3001

Gez./Drawn	Blattformat/Format	Maßstab/Scale	Datum/Date of issue
eadx	A0	1:200	18.04.2017

Projekt-Nr_Teilprojekt-Nr_Phase_Ersteller_Bauteil_Darstellung_Ebene_Inhalt_Freitext_Index_Status
0000_00_p5_eadx_000_vw_xx_ar_3001-AmTeich_aa0