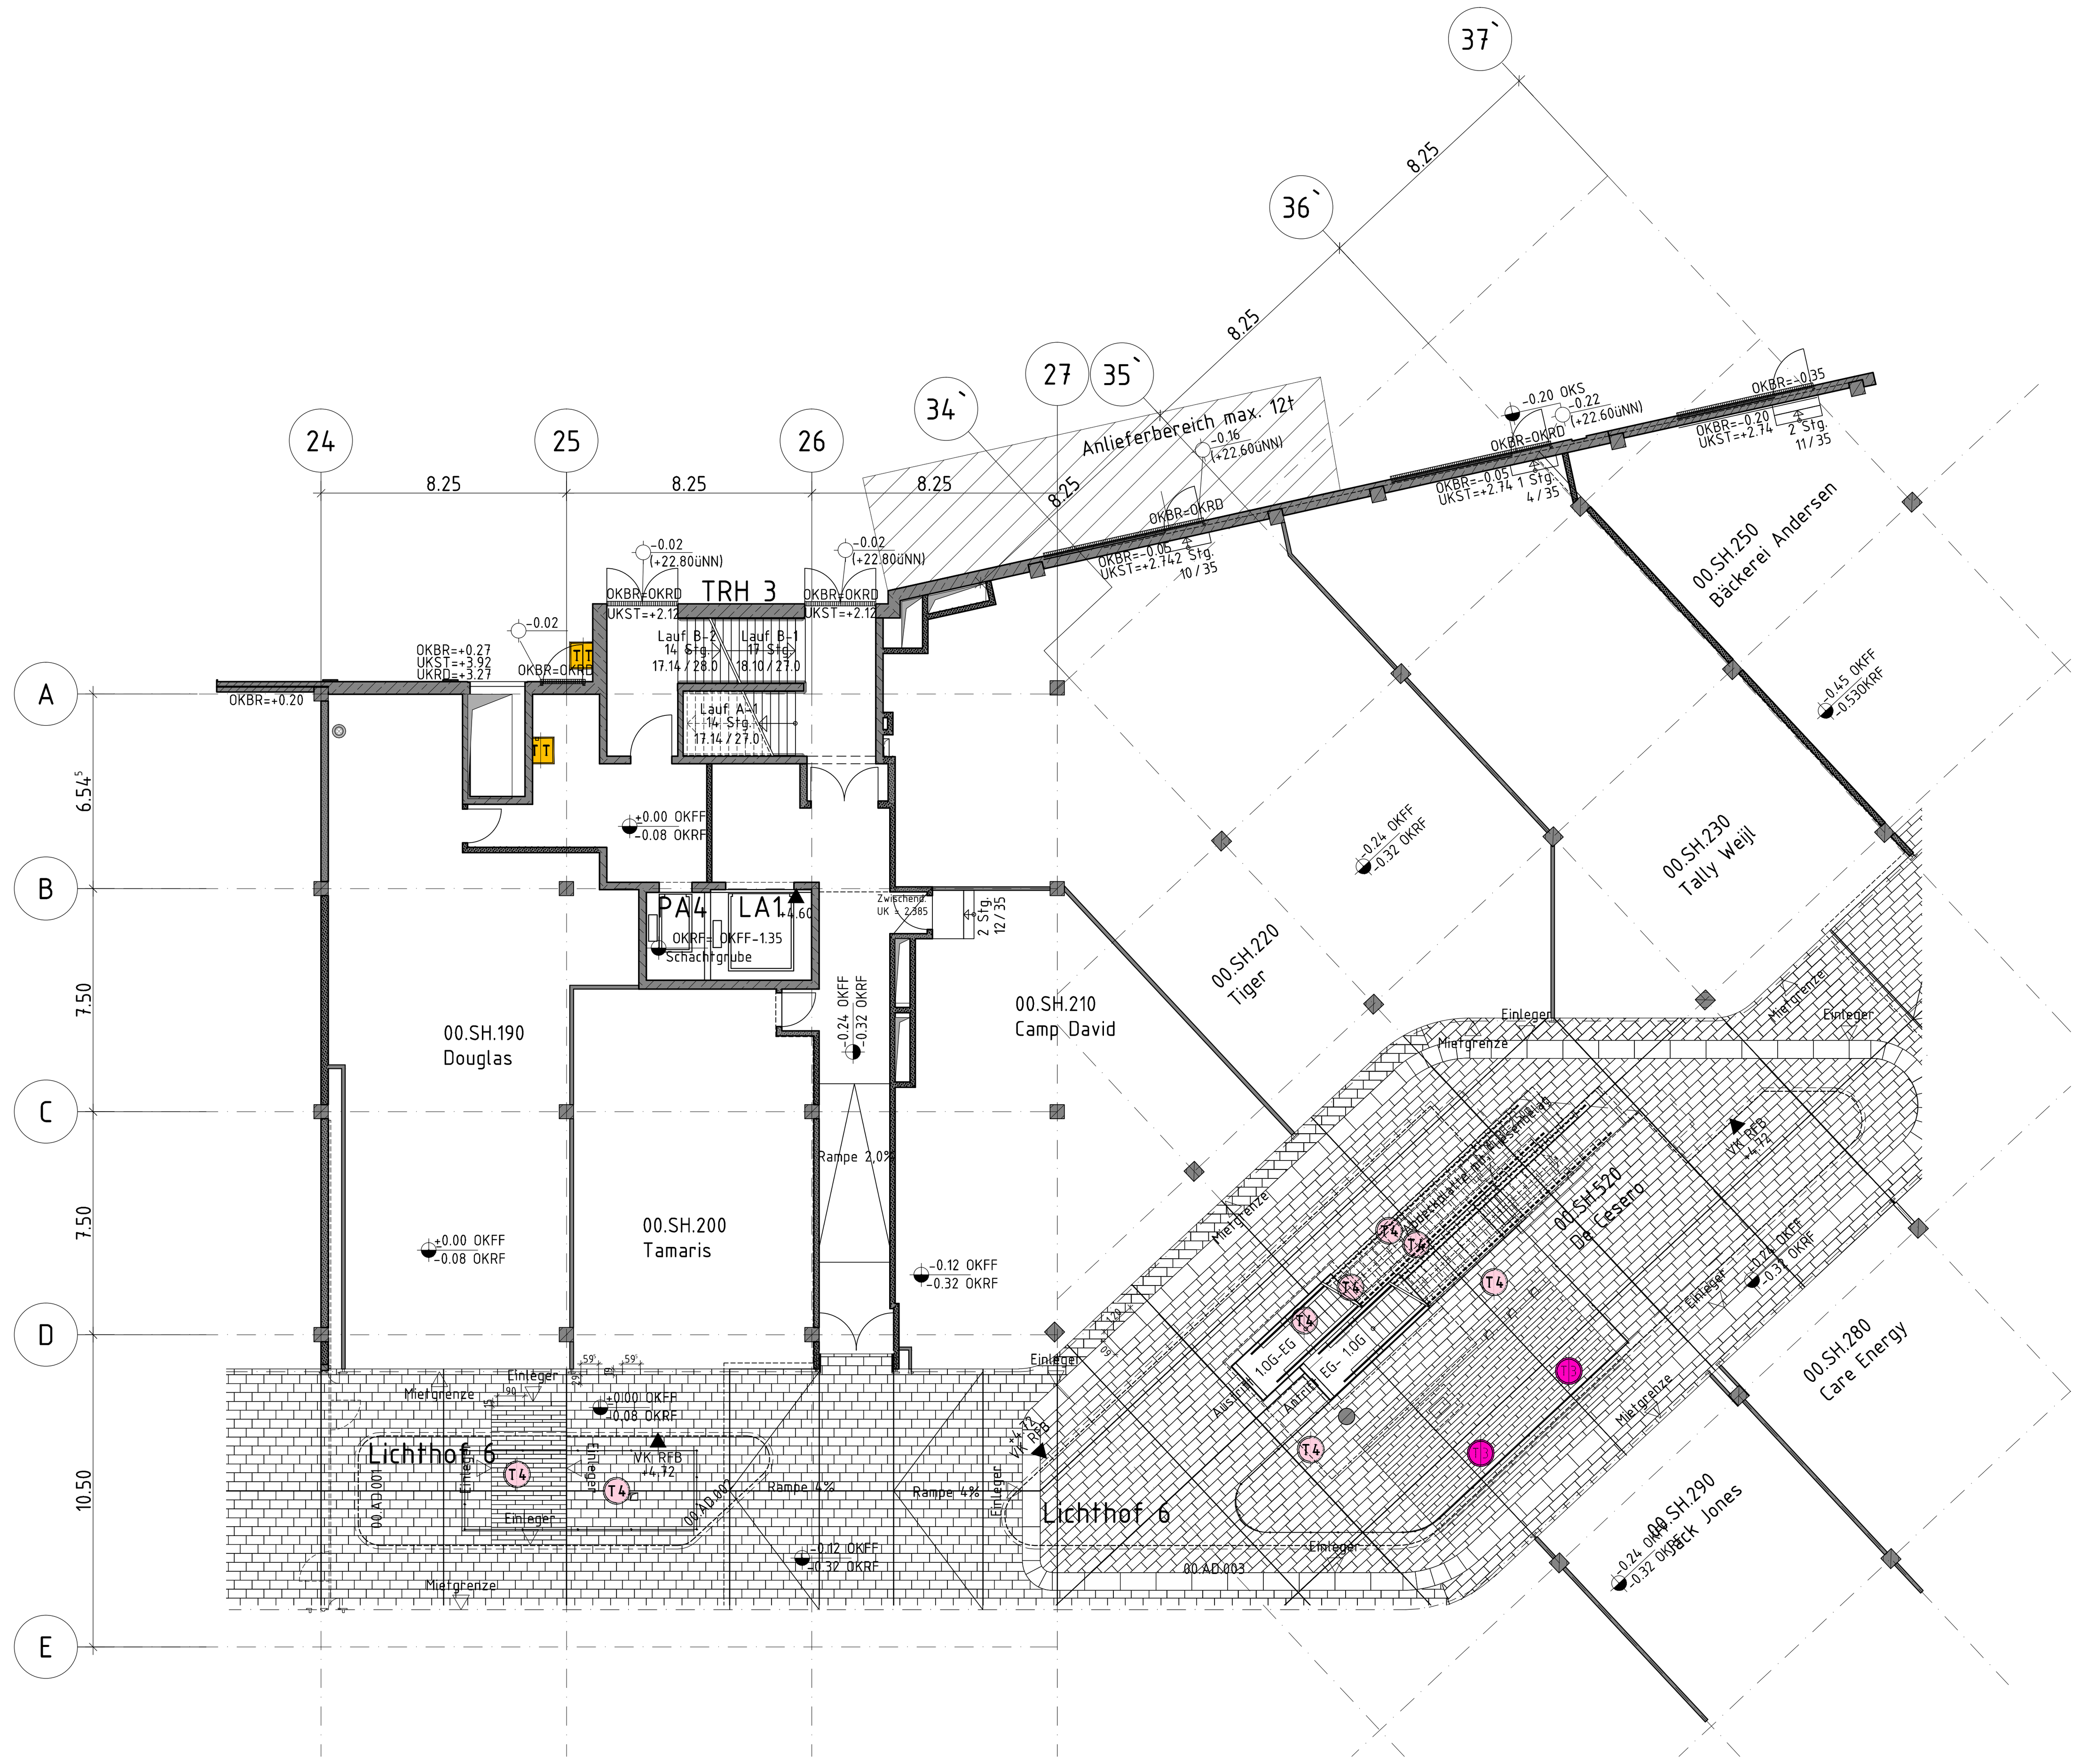

Haustechnik

Boden/Wand

Symbol	Bezeichnung
HY	auf Putz installierter Wandhydrant
HY	unter Putz installierter Wandhydrant
	Röhrenradiator
	Plattenheizkörper

Technische Mallaustattung

Boden/Wand

Symbol	Bezeichnung
S0	Wandsteckdose mit Edelstahlabdeckung in Mallwand bzw.Aufzugsvorraum - 1 x 16A
S1	Wand-/Datensteckdose mit Edelstahlabdeckung in Mallwand bzw. Aufzugsvorraum - 2 x RJ 45
S2	Wand-/Datensteckdose mit weißer Abdeckung in Brüstung - 2 x RJ 45
S3	Aussensteckdose in Fassade hinter abschließbarer Edelstahltür - CEE 3 x 16A
S4	Bodensteckdose S4 mit Edelstahlklappe in Brüstungskappe - 1 x 16A
A1	Auslass mit Kabel 1 x 16A (Foodcourt) - (bei ET= 80mm als Klemmendose) - (bei ET= 125mm als Schuko)
T1	Aktionsflächentank Typ 1 - Schuko 1 x 16A, Zul. 3 x 16A - 2 x RJ 45 TA, 1 x PA
T2	Aktionsflächentank Typ 2 - RST 50i5 (Zul. 3 x 32A) - 1 x PA
	Aktionsflächentank Typ 3 - Schuko 1 x 16A - Multipinsteckdose
T4	Aktionsflächentank Typ 4 -2-fach-Schuko 1 x 16A
T5	Bodensteckdosentank Typ 5 (z.B.Center-TV) - Schuko 1 x 16A - 2 x RJ 45 KA
T6	Bodensteckdosentank Typ 6 - RST 16i5 (Zul. 3 x 16A) - 2 x RJ 45 KA
T:T	Edelstahlstele für Taster Türantrieb von Automatiktüren
	Taster Türantrieb Wandeinbau
T1	Malltür zu Hauptanlieferungstüren mit elektromotorischen Antrieb 1 x 16A mit Taster für Türantrieb
T2	Malltür vom Aufzugsvorraum zum Parkdeck elektromotorischen Antrieb 1 x 16A mit Radarsteuerung
T3	Malltür zu Kundenfluren mit ständiger Offenhaltung 1 x 16A
T4	Tür in Anlieferungsfluren mit ständiger Offenhaltung 1 x 16A
T5	Tür zum CM Büro (ggf. auch NA) mit Riegelschaltkontakt, Blockschloss mit Smart Key Codetastatur, Sperrelement und Magnetkontakt
i	Infostand Anschlüsse siehe ZTE Elektro
i	Infostele - zusätzl. Bodensteckdosentank Typ 5
	Infotableau - zusätzl. Bodensteckdosentank Typ 5
	Wall Werbevitrine Wandmontage - Stromanschluss 1 x 16A
	Diakasten Wandmontage - Stromanschluss 1 x 16A
	TV- Stele - zusätzl. Bodensteckdosentank Typ 5
K	Kiosk - zusätzl. Aktionsflächentank Typ 1 mit seperater Zul. 3 x 16A
	RMU - zusätzl. Aktionsflächentank Typ 1 mit Sammel-Zul. 3 x 16A für max.3 Stück
KR	Kiddies Rides - zusätzl. Aktionsflächentank Typ 4 für Einzel- KR - zusätzl. Aktionsflächentank Typ 2 für Insel
MS	Massagesessel - zusätzl. Bodensteckdosentank Typ 4
A	Automaten Wandversorgung - zusätzl. Schuko S1,- zusätzl. D1 TA Bodenversorgung - zusätzl. Bodensteckdosentank Typ 5
LS	Leuchtstelen - mit Bodensteckdosentank Typ 4
P	Park- Kassenautomat - Stromanschluss 1 x 16A - 1 x RJ45
	Elektrant
	Bodentank Typ TW Trinkwasser - 1 x Anschluss Wasser - 1 x Anschluss Abwasser
L	Schwert - Ausleger für Lautsprecher - Lautsprechersteckdose

Index	Änderung/Revision	Phase	Datum	Gez.

Proj.	Teilpr.	Phase	Ersteller	Bauteil	Darst.	Ebene	Inhalt	Freitext	Index	Status
000	00	o1	eadx	00	fp	00	rr	Bodenspiegel	aa0	o

Shopping | Office | Traffic | Industries

ECE

ECE Projektmanagement G.m.b.H. & Co. KG
Postfach 65 06 40, 22366 Hamburg
Telefon +49 (0) 40 60606-0
www.ece.com

Projekt/Project Title

Projektnamen in diesen Text schreiben

Höheninformation für Projekt eintragen: z.B. ±0.00 = 255.12 über NN
Evtl. wichtige Angaben zum Projekt eingeben: Druckausgabe in ROT

Bauherr/Owner

Name
Straße, Ort

Vertreten durch/Represented by
ECE Projektmanagement G.m.b.H. & Co. KG
Heegbarg 30, 22391 Hamburg

Architekten/Architects

Dipl.-Ing. Architekt Markus Schedensack
Dipl.-Ing. Architektin Iris Seng
Heegbarg 30, 22391 Hamburg
Telefon +49 (0) 40 60606-0
E-Mail Architecture@ece.com

Darstellung/Layout

Referenzplan
Erdgeschoss
Bodenspiegel

Gez./Drawn	Maßstab/Scale	Datum/Date of issue
eadx	1:200	05.10.2017

Proj.	Teilpr.	Phase	Ersteller	Bauteil	Darst.	Ebene	Inhalt	Freitext	Index	Status
000	00	o1	eadx	00	fp	00	rr	Bodenspiegel	aa0	o