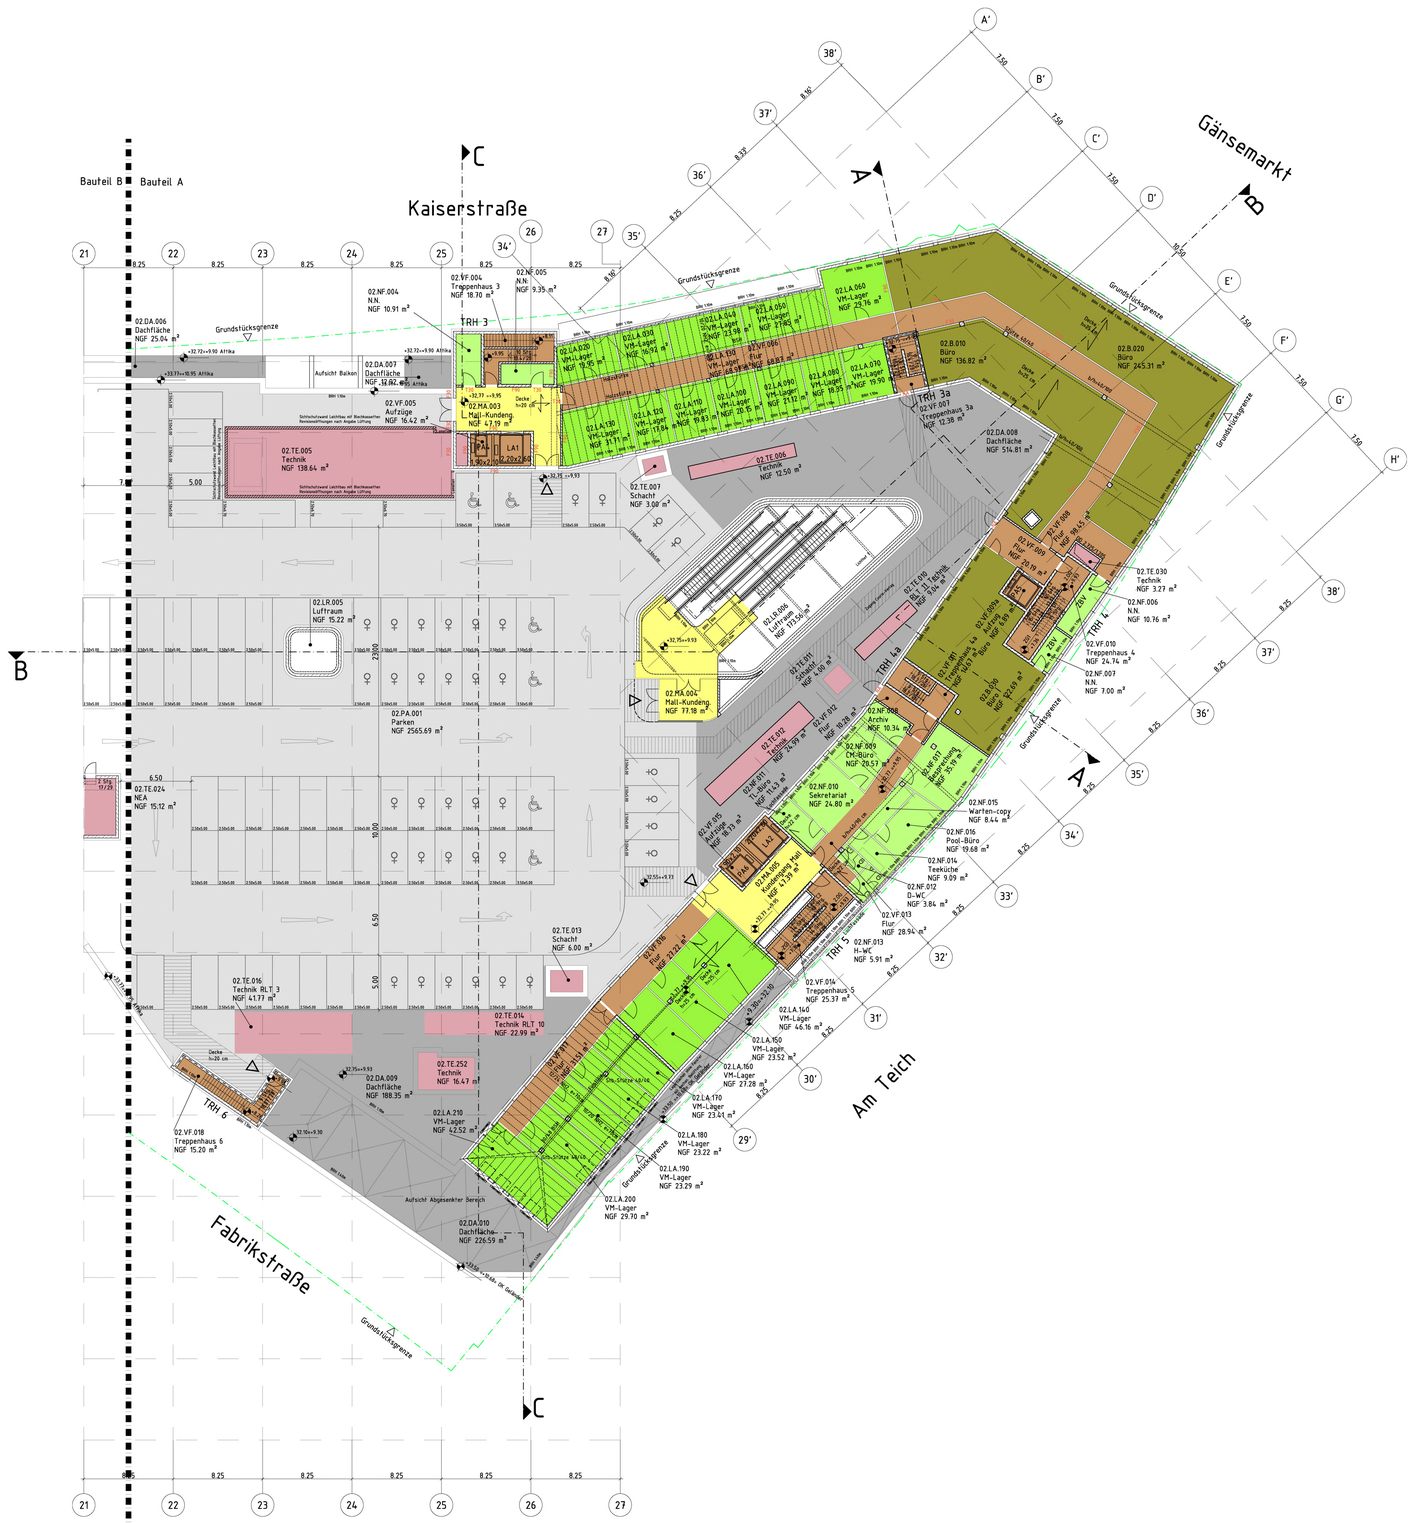
Bauteil B
Bauteil A
Kaiserstraße
Gänsemarkt
Am Teich
Fabrikstraße
Grundstücksgrenze
Aufsicht Balken
Aufsicht Absenker Bereich
02.DA.006 Dachfläche NGF 25.04 m²
02.DA.007 Dachfläche NGF 16.82 m²
02.DA.008 Dachfläche NGF 514.81 m²
02.DA.009 Dachfläche NGF 188.35 m²
02.DA.010 Dachfläche NGF 226.59 m²
02.VF.004 Treppenhaus 3 NGF 18.70 m²
02.NF.004 N.N. NGF 10.91 m²
02.NF.005 N.N. NGF 9.35 m²
02.VF.005 Aufzüge NGF 16.42 m²
02.HA.003 Mall-Kundeng. NGF 47.19 m²
02.TE.005 Technik NGF 138.64 m²
02.TE.006 Technik NGF 12.50 m²
02.TE.007 Schacht NGF 3.08 m²
02.LR.005 Luftraum NGF 15.22 m²
02.LR.006 Luftraum NGF 173.56 m²
02.PA.001 Parken NGF 2565.69 m²
02.TE.024 NEA NGF 15.12 m²
02.TE.013 Schacht NGF 6.00 m²
02.TE.016 Technik RLT 3 NGF 41.77 m²
02.TE.014 Technik RLT 10 NGF 22.99 m²
02.TE.252 Technik NGF 16.47 m²
02.LA.210 VM-Lager NGF 42.52 m²
02.VF.018 Treppenhaus 6 NGF 15.20 m²
02.HA.004 Mall-Kundeng. NGF 77.18 m²
02.TE.010 Technik NGF 104.47 m²
02.TE.012 Technik NGF 19.39 m²
02.TE.011 Technik NGF 19.39 m²
02.NF.008 Archiv NGF 10.34 m²
02.NF.009 CM-Büro NGF 20.57 m²
02.NF.010 Sekretariat NGF 24.80 m²
02.NF.011 Flur NGF 19.28 m²
02.NF.012 Flur NGF 19.28 m²
02.NF.013 Flur NGF 19.28 m²
02.NF.014 Flur NGF 19.28 m²
02.NF.015 Warten-copy NGF 8.44 m²
02.NF.016 Pool-Büro NGF 19.68 m²
02.NF.014 Teeküche NGF 9.09 m²
02.NF.012 D-WC NGF 3.84 m²
02.NF.013 H-WC NGF 5.91 m²
02.VF.013 Flur NGF 28.94 m²
02.VF.014 Treppenhaus 5 NGF 25.37 m²
02.VF.010 Treppenhaus 4 NGF 24.74 m²
02.NF.007 N.N. NGF 7.00 m²
02.NF.006 N.N. NGF 10.76 m²
02.TE.030 Technik NGF 3.27 m²
02.B.010 Büro NGF 136.82 m²
02.B.020 Büro NGF 245.31 m²
02.LA.060 VM-Lager NGF 23.16 m²
02.LA.030 VM-Lager NGF 16.92 m²
02.LA.040 VM-Lager NGF 23.98 m²
02.LA.050 VM-Lager NGF 17.80 m²
02.LA.070 VM-Lager NGF 18.68 m²
02.VF.006 Flur NGF 68.82 m²
02.LA.080 VM-Lager NGF 20.11 m²
02.LA.090 VM-Lager NGF 21.12 m²
02.LA.100 VM-Lager NGF 18.35 m²
02.LA.010 VM-Lager NGF 19.90 m²
02.LA.020 VM-Lager NGF 19.95 m²
02.LA.110 VM-Lager NGF 19.83 m²
02.LA.120 VM-Lager NGF 17.84 m²
02.LA.130 VM-Lager NGF 19.11 m²
02.LA.140 VM-Lager NGF 46.16 m²
02.LA.150 VM-Lager NGF 23.52 m²
02.LA.160 VM-Lager NGF 27.28 m²
02.LA.170 VM-Lager NGF 23.41 m²
02.LA.180 VM-Lager NGF 23.22 m²
02.LA.190 VM-Lager NGF 23.29 m²
02.LA.200 VM-Lager NGF 29.70 m²
TRH 3
TRH 3a
TRH 4
TRH 4a
TRH 5
TRH 6
Decke h=20 cm
Schräge 45/45
Schräge 60/60
Schräge 60/45
Schräge 45/60
Stahlschwarz Lichthöhe ca. 4.00 m Rauchwarnlinie
Stahlschwarz Lichthöhe ca. 4.00 m Rauchwarnlinie Rauchabschnittsgrenze nach Angabe Lüftung
Stahlschwarz Lichthöhe ca. 4.00 m Rauchwarnlinie Rauchabschnittsgrenze nach Angabe Lüftung
Stahlschwarz Lichthöhe ca. 4.00 m Rauchwarnlinie