


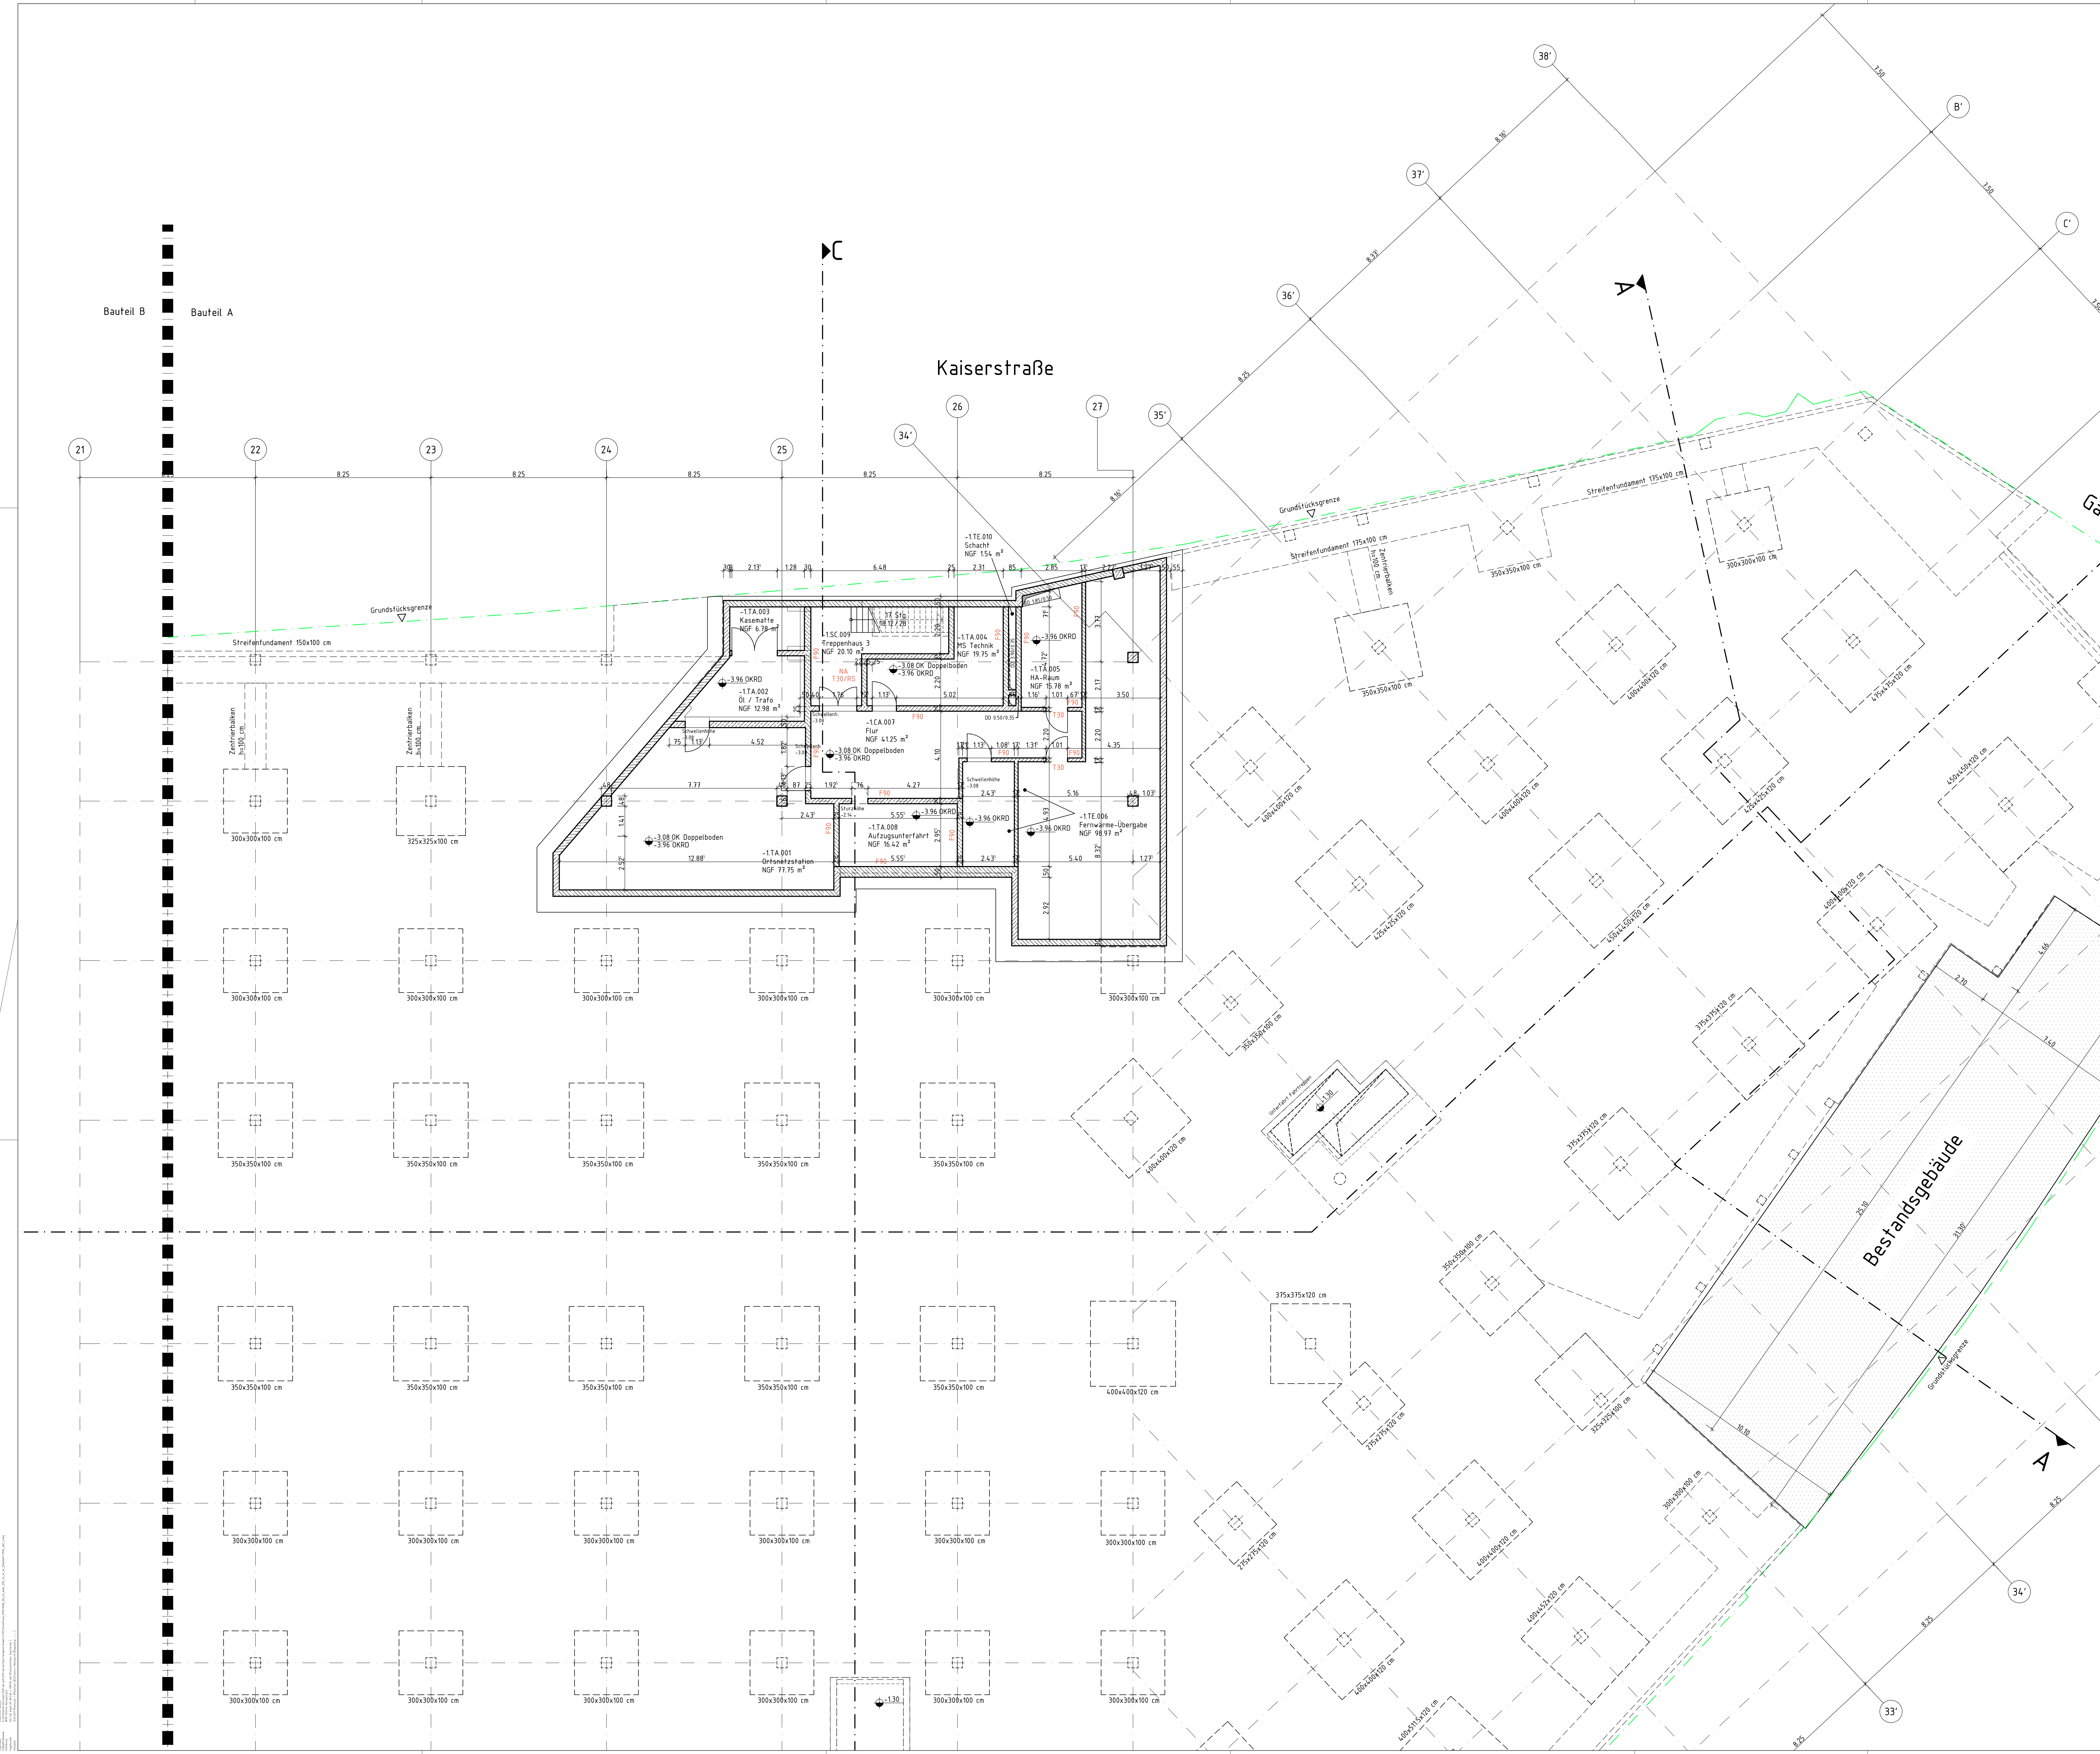

Material

Allgemein

Stahlbeton

Porenbeton

WU-Beton (Wasserundurchlässig)

Gipskarton

Mauerwerk KS

Stahlbetonfertigteile

Dämmung

Darstellung Bestand

Abbruch

Neubau

Durchbrüche

BD Bodendurchbruch

DD Deckendurchbruch

WD Wanddurchbruch

WA Wandausparung

Symbole

OKFF Oberkante Fertigfußboden

OKRF Oberkante Rohfußboden

UKRD Unterkannte Rohdecke

UKAD Unterkannte abgehängte Decke

Höhenversprung Rohbau bzw. Ausbau

Gefälle in Prozent

OKFF OKRF Oberkante Fertigfußboden

OKRF Oberkante Rohfußboden

Brandangaben

Brandwand

F90 in Bauart von Brandwänden

Brandabschlussschließung

Brandabschlussschließung

Brandabschlussschließung

Türangaben

keine Angaben

Nichtausgang

Türschnittstelle

SD/- Automatik-Schiebetür, Bewegungsmelder beidseitig

SP/- Automatik-Schiebetür, Taster Tür beidseitig

DD/- Tür mit Fenstereinfassung, Rauchmelder

PM/- Automatik-Tür-Taster (Hüll)

Bewegungsmelder (Hüll)

PP/- Automatik-Tür-Taster beidseitig

PM/- Automatik-Tür-Taster beidseitig

PE/- Personalanmeldung, Kartenleser

PE/- Personalanmeldung, Kartenleser

Elektronenschluß Tür

AV-Anschluß

AV- und BMA-Anschluß

SV-Anschluß

SV- und BMA-Anschluß

Raumstempel

XXXX RaumNr. (Ebene, Raumart, Raum Nr., Tür Nr.)

FLxxxxxx Raumbezeichnung

Robau m²

Abkürzungen

ABP Ausbaudeckplatte

AD Abgehängte Decke

Ad-D Adhäsive

Aufk. Aufkantung

BA Bodenbelag

BD Bodendurchbruch

BN Brandnieder

BS Bodenplatte

BR Brüstung

BRH Brüstungshöhe OKFF

BSK Brandschutzkonzept

DA Deckendurchbruch

DF Deckenplatte

EBT Einbauelement

F Feuerlöscher

FFB Fertigfußboden

FT Fertigputz

FS Fußbodenschicht

HK Hohlkammer

HP Hochpunkt

LH Lichte Höhe

LWA Löschwasserentnahme

LWE Löschwasserentnahme

KBZ Kernbohrzone

MP Mithelpunkt

MW Mauerwerk

NN Normalhöhe Null

OK Oberkante

OKR Oberkante roh

RA Rohraube

RH Rohrhalter

R-Aufk. Roh-Aufkantung

RHP Rohrhalterplatte

RD Rohdecke

RF Rohfußboden

RO Rohbauöffnung

SLZ Sauberlaufzone

SP Sprinkleranlage

STB Stahlbetondecke

STB-D Stahlbetondecke

SWs Senkrechter WS

TSA Torflurabschleifanlage

TP Tiefpunkt

UK Unterkannte

UZ Unterzug (B/H)

UZ Überzug (B/H)

VK Vorderkante

WA Wandausparung

WD Wanddurchbruch

WdA Wärmedämmung

WdVS Wärmedämmverbundsystem

WH Wandhydraulik

WS Wandschicht

ZD Zwerchdecke

Grenzlinien

Mietgrenze

Grundstücksgrenze

Baugrenze

Baulinie

Neubau

Bestand

Revisionswolken

Änderung

Nachtrag

Schnittführung

Hinweise:

ALLE HÖHENANGABEN IM GRUNDRISS SIND AUF OKFF BEZOGEN

ALLE TÜRHOHEN UND BRÜSTUNGSHÖHEN AB OKFF, WENN NICHT ANDERS ANGEZEIGT

DIESER PLAN IST NUR IN VERBINDUNG MIT DEN STATIKPLÄNEN UND SÄMTLICHEN ZUGEHÖRIGEN AUSFÜHRUNGS- UND DETAILPLÄNEN VON WEITEREN AN DER PLANUNG BETEILIGTEN, AUSFÜHRENDEN FIRMEN SOWIE FACHGENEHMIGEN GÜLTIG

Shopping | Office | Traffic | Industries

ECE Projektmanagement GmbH & Co. KG

Postfach 65 06 40, 22366 Hamburg

Telefon +49 (0) 40 60606-0

www.ece.com

Projekt/Project Title

Referenzplan LP03

EG = ±0.00m = xxx.xxmm ü. NHN

Baueigentümer

Heegbar 30, 22391 Hamburg

Verfahren durch/Represented by

General planning

ECE Projektmanagement GmbH & Co. KG

Heegbar 30, 22391 Hamburg

Architekt/Architects

Dipl.-Ing. Architekt Markus Schedensack

Heegbar 30, 22391 Hamburg

Telefon +49 10140 60606-0

E-Mail architecture@ece.com

Darstellung/Layout

ENTWURFSPLANUNG LP03

GRUNDRISS- BASEMENT

PLAN NR.1001

Gez./Drawn

eadx

Blattformat/Format

841x1189

Maßstab/Scale

1:100

Datum/Date of issue

10.04.2017

Projekt-Nr./Project-Nr.

0000_00_p3_eadx_000_fp_b1_ar_Basement-M100_aao_0

Projekt-Nr./Project-Nr.

0000_00_p3_eadx_000_fp_b1_ar_Basement-M100_aao_0